



Lägenhetsnummer 1505
Storlek 124 kvm
Antal rum 5 RoK
Våningsplan 5 + Etage

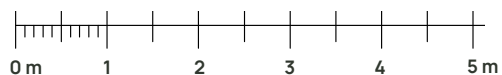

Teckenförklaring

K	Kyl
F	Frys
SK+M	Skafferi med plats för micro
DM	Diskmaskin
G	Garderob
ST	Städsåp
TM	Tvättmaskin
TT	Torktumlare

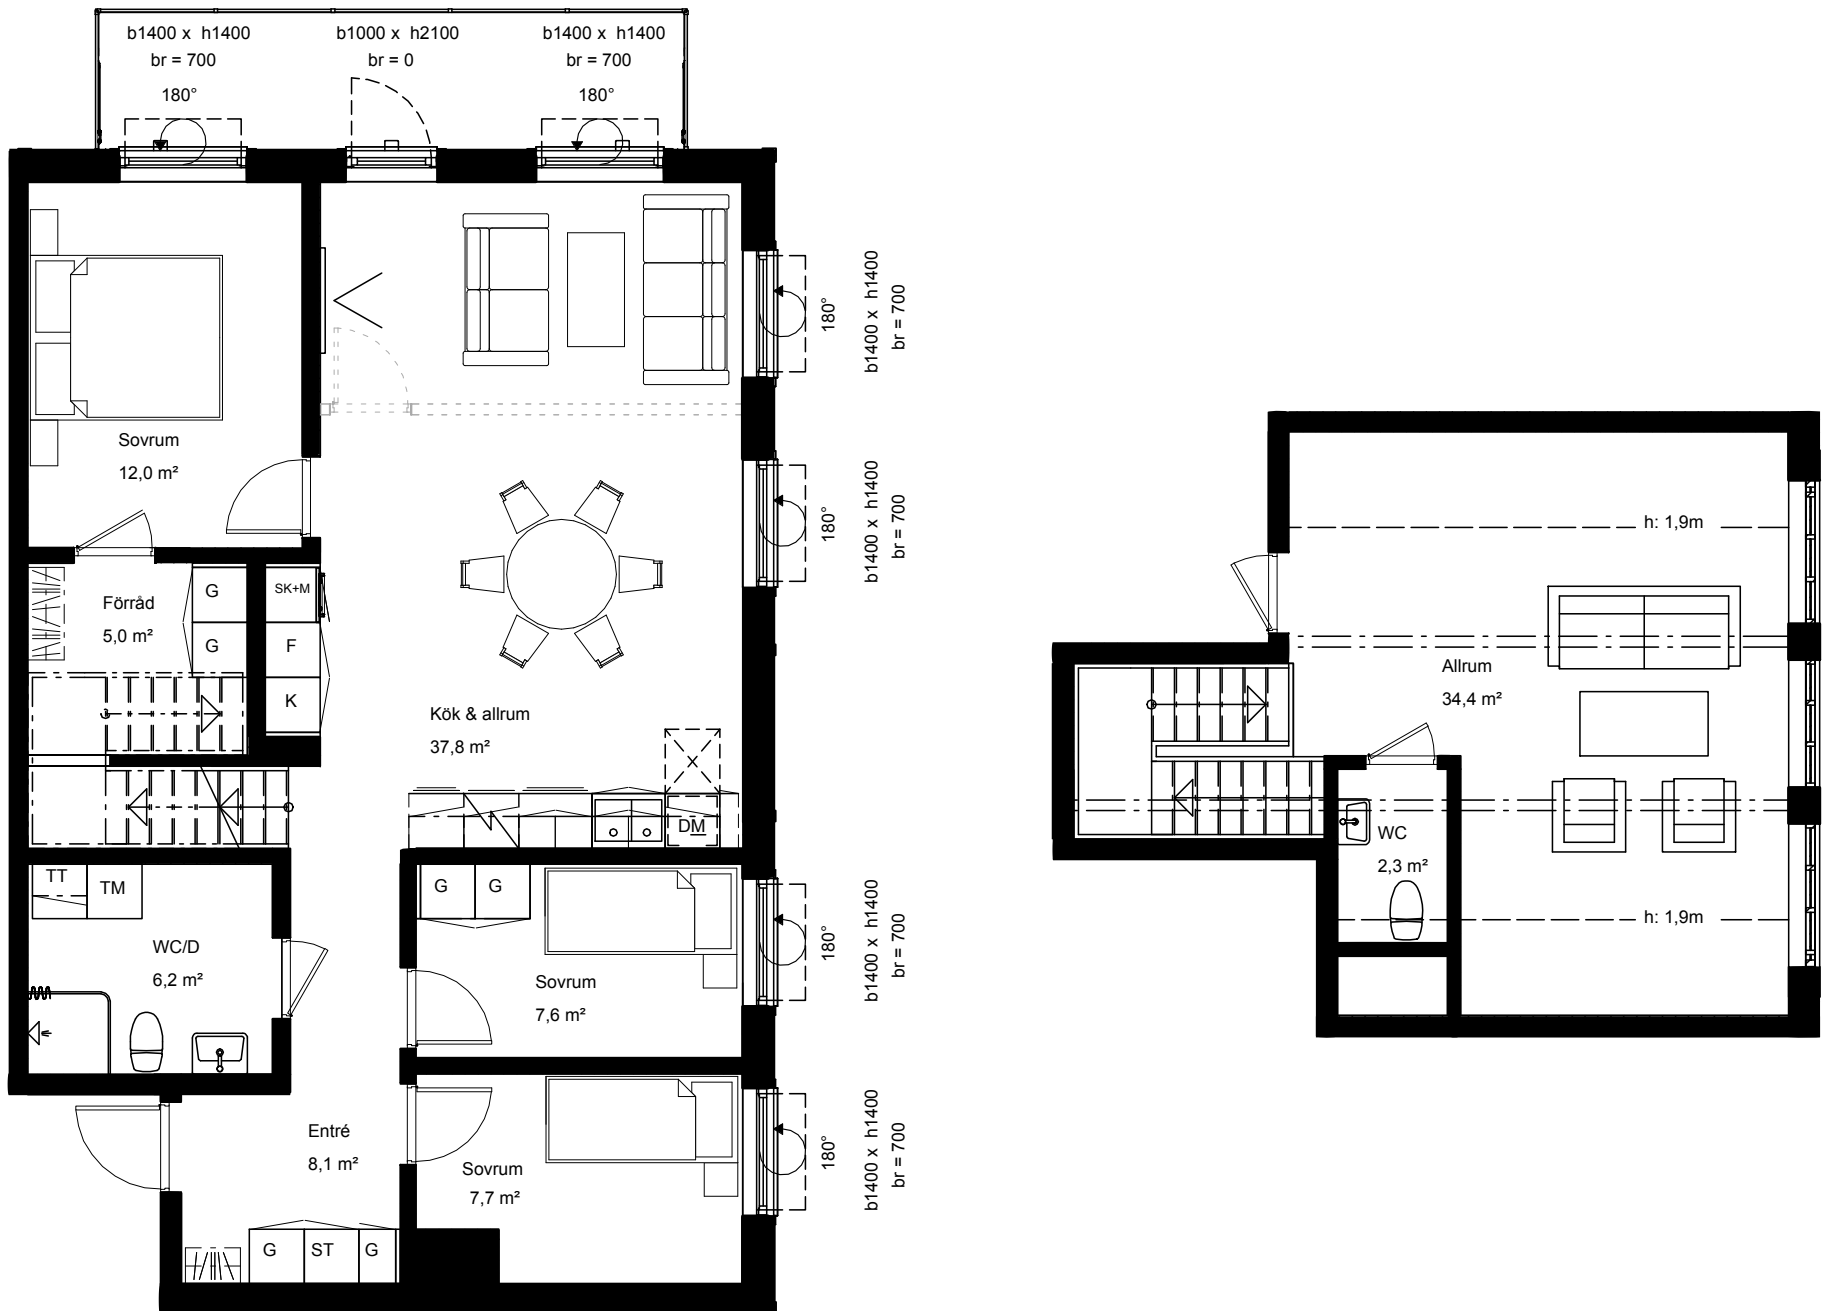

SAKOFALL

Preliminärt bofaktblad, rätt till ändringar förbehålles.
Ytangelser är preliminära. För exakta mått hänvisas till bygglovshandlingar.
Möbler och övriga illustrationer ingår ej.



Scanna QR-koden för att visa
bostadsväljaren