


Lägenhetsnummer	3
Storlek	86 kvm
Antal rum	4 RoK
Våningsplan	Entréplan



Teckenförklaring

K	Kyl
F	Frys
SK+M	Skafferi med plats för micro
DM	Diskmaskin
G	Garderob
ST	Städsåp
TM	Tvättmaskin
TT	Torktumlare

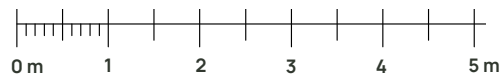



SAKOFALL

Preliminärt bofaktablad, rätt till ändringar förbehålles.
Ytangelser är preliminära. För exakta mått hänvisas till bygglovshandlingar.
Möbler och övriga illustrationer ingår ej.



Scanna QR-koden för att visa
bostadsväljaren

Lägenhetsnummer	1105
Storlek	86 kvm
Antal rum	4 RoK
Våningsplan	1

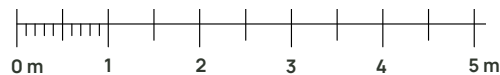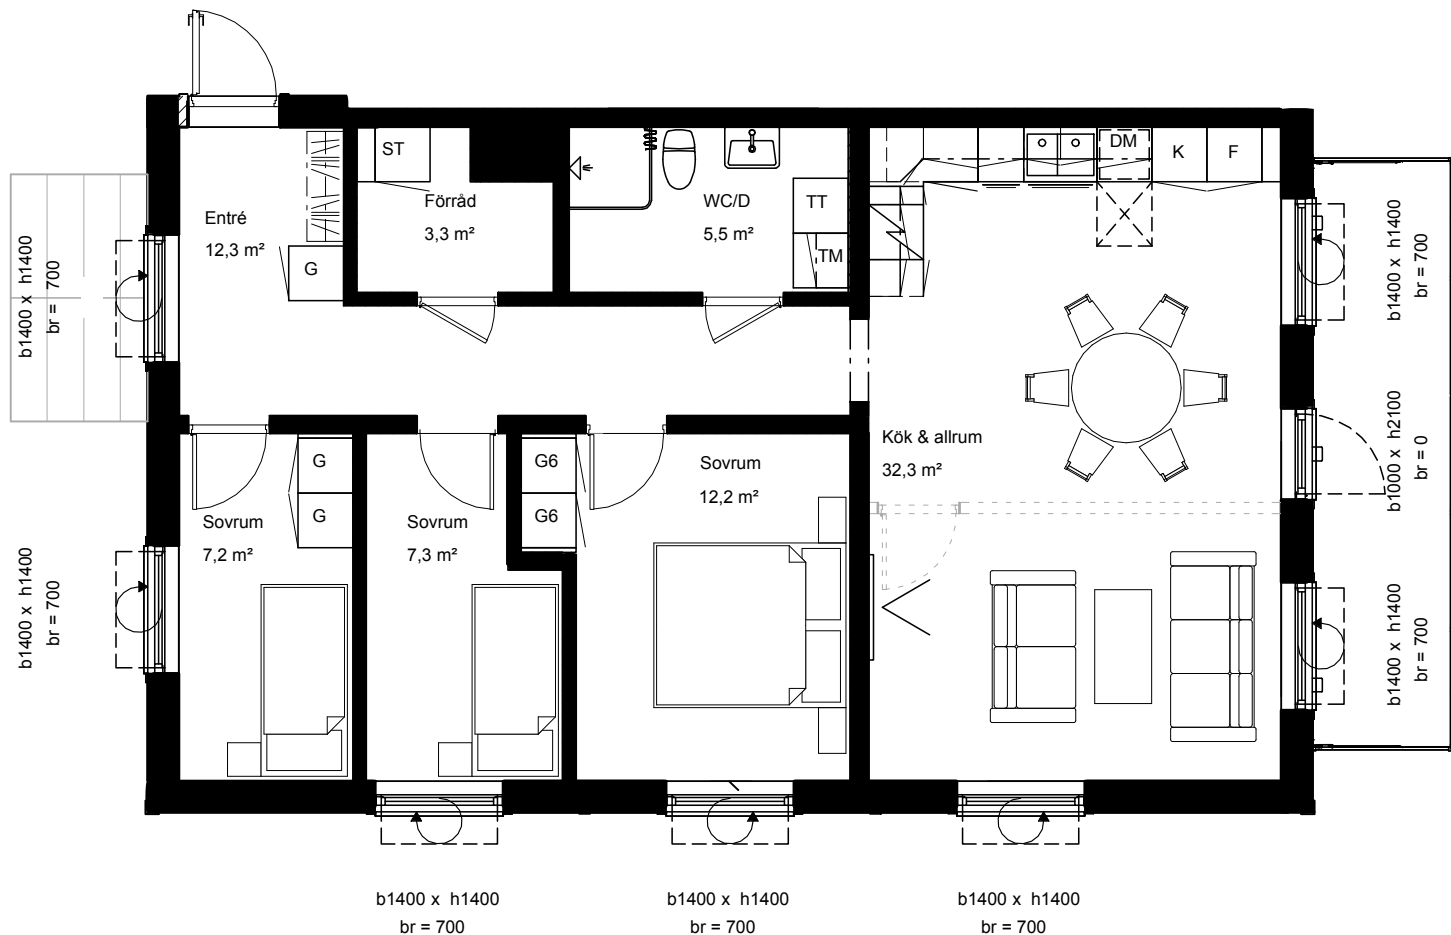

Teckenförklaring

K	Kyl
F	Frys
SK+M	Skafferi med plats för micro
DM	Diskmaskin
G	Garderob
ST	Städsåp
TM	Tvättmaskin
TT	Torktumlare





SAKOFALL

Preliminärt bofaktablad, rätt till ändringar förbehålles.
Ytangelser är preliminära. För exakta mått hänvisas till bygglovshandlingar.
Möbler och övriga illustrationer ingår ej.



Scanna QR-koden för att visa
bostadsväljaren

Lägenhetsnummer 1205
Storlek 86 kvm
Antal rum 4 RoK
Våningsplan 2

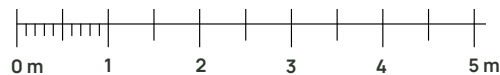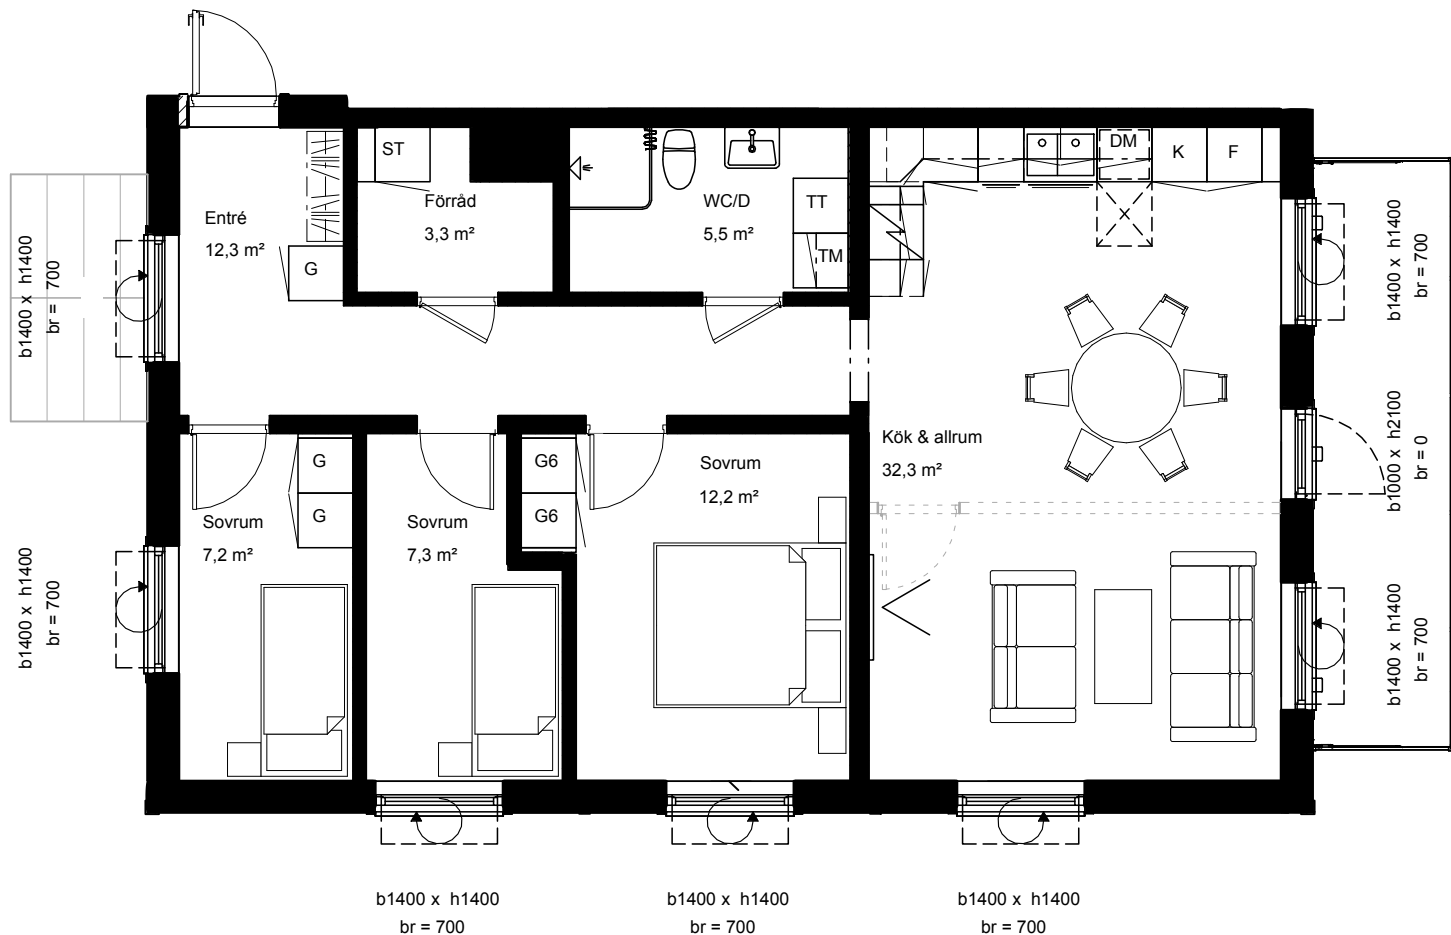

Teckenförklaring

K	Kyl
F	Frys
SK+M	Skafferi med plats för micro
DM	Diskmaskin
G	Garderob
ST	Städsåp
TM	Tvättmaskin
TT	Torktumlare




SAKOFALL

Preliminärt bofaktablad, rätt till ändringar förbehålles.
Ytangelser är preliminära. För exakta mått hänvisas till bygglovshandlingar.
Möbler och övriga illustrationer ingår ej.



Scanna QR-koden för att visa
bostadsväljaren

Lägenhetsnummer 1305
Storlek 86 kvm
Antal rum 4 RoK
Våningsplan 3

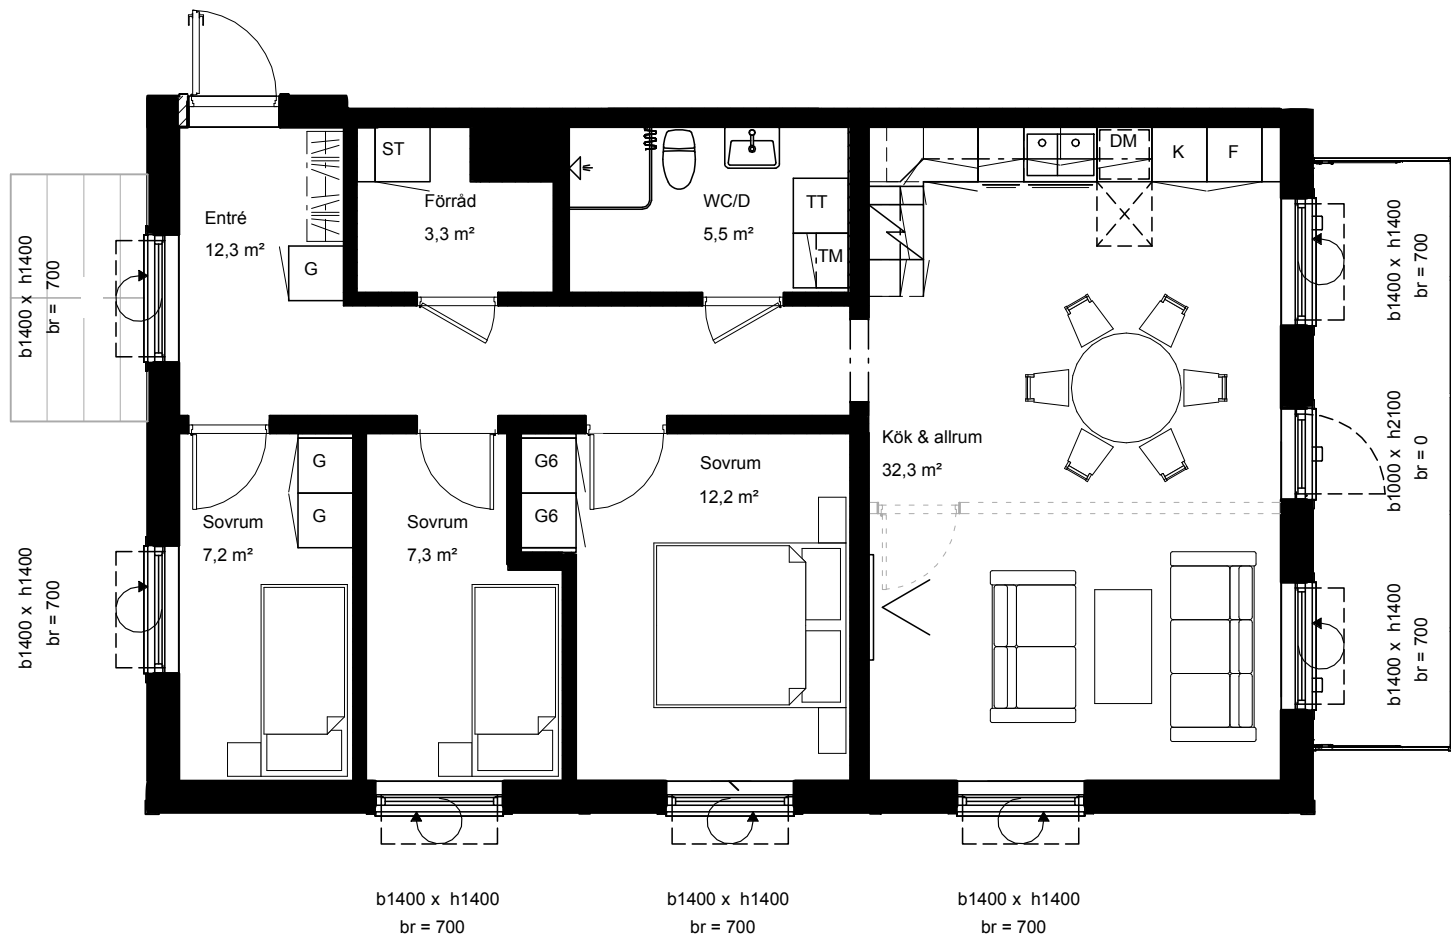

Teckenförklaring

K	Kyl
F	Frys
SK+M	Skafferi med plats för micro
DM	Diskmaskin
G	Garderob
ST	Städsåp
TM	Tvättmaskin
TT	Torktumlare



SAKOFALL

Preliminärt bofaktablad, rätt till ändringar förbehålles.
Ytangelser är preliminära. För exakta mått hänvisas till bygglovshandlingar.
Möbler och övriga illustrationer ingår ej.



Scanna QR-koden för att visa
bostadsväljaren

Scanna QR-koden för att visa
bostadsväljaren