


Lägenhetsnummer	1102
Storlek	94 kvm
Antal rum	4 RoK
Våningsplan	1

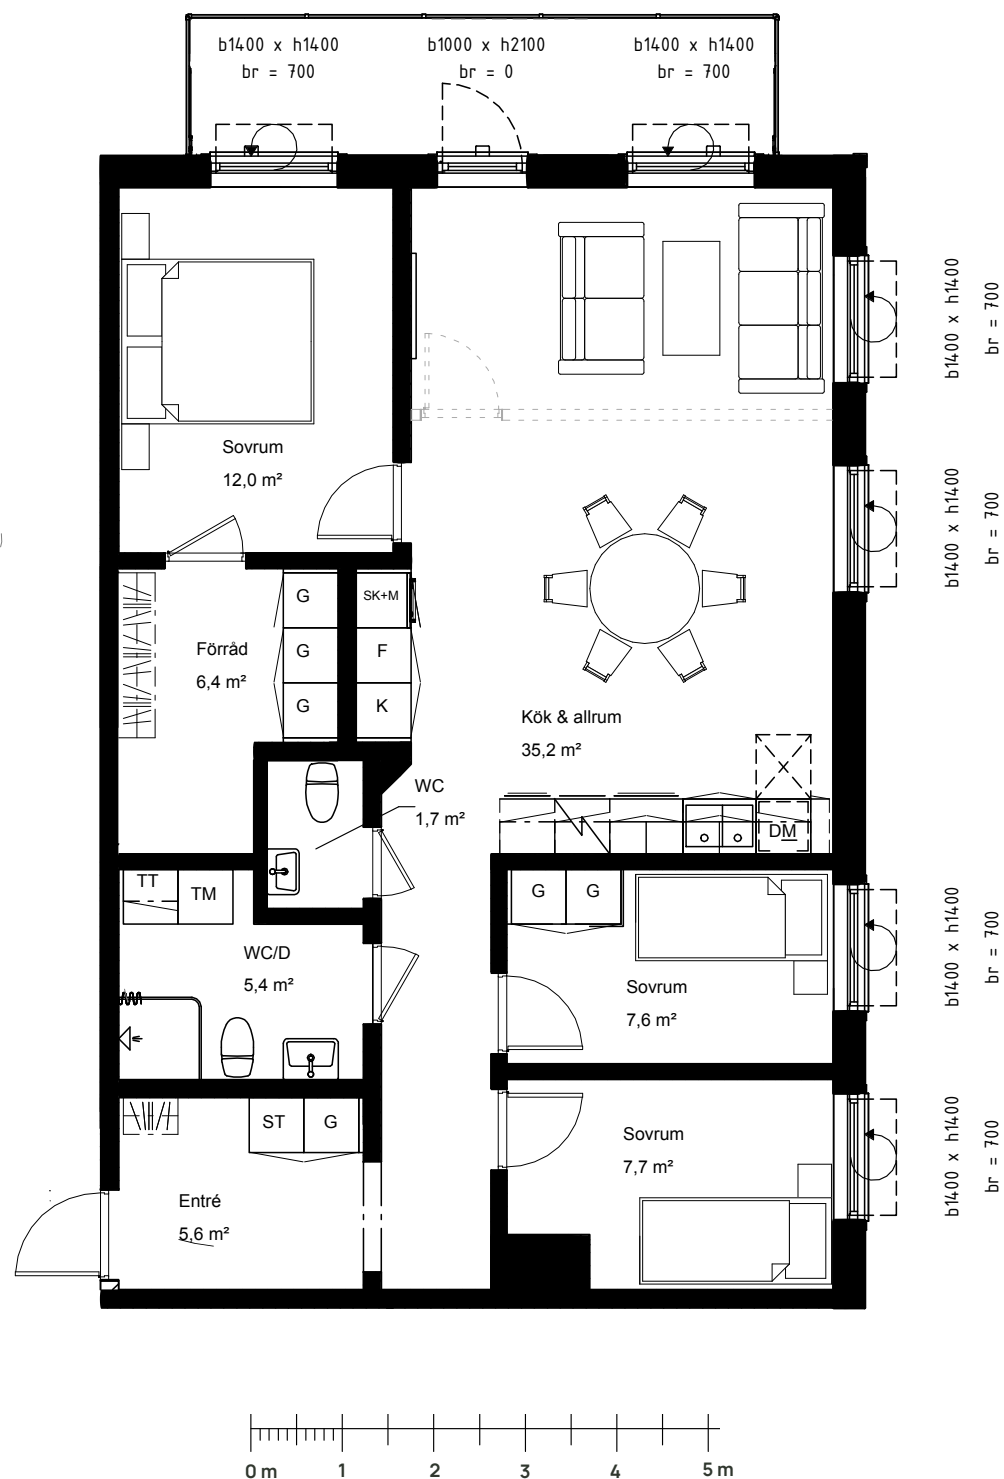

Teckenförklaring

K	Kyl
F	Frys
SK+M	Skafferi med plats för micro
DM	Diskmaskin
G	Garderob
ST	Städskåp
TM	Tvättmaskin
TT	Torktumlare




SAKOFALL

Preliminärt bofaktablad, rätt till ändringar förbehålles.
Ytangivelser är preliminära. För exakta mått hänvisas till bygglovshandlingar.
Möbler och övriga illustrationer ingår ej.



Scanna QR-koden för att visa
bostadsväljaren

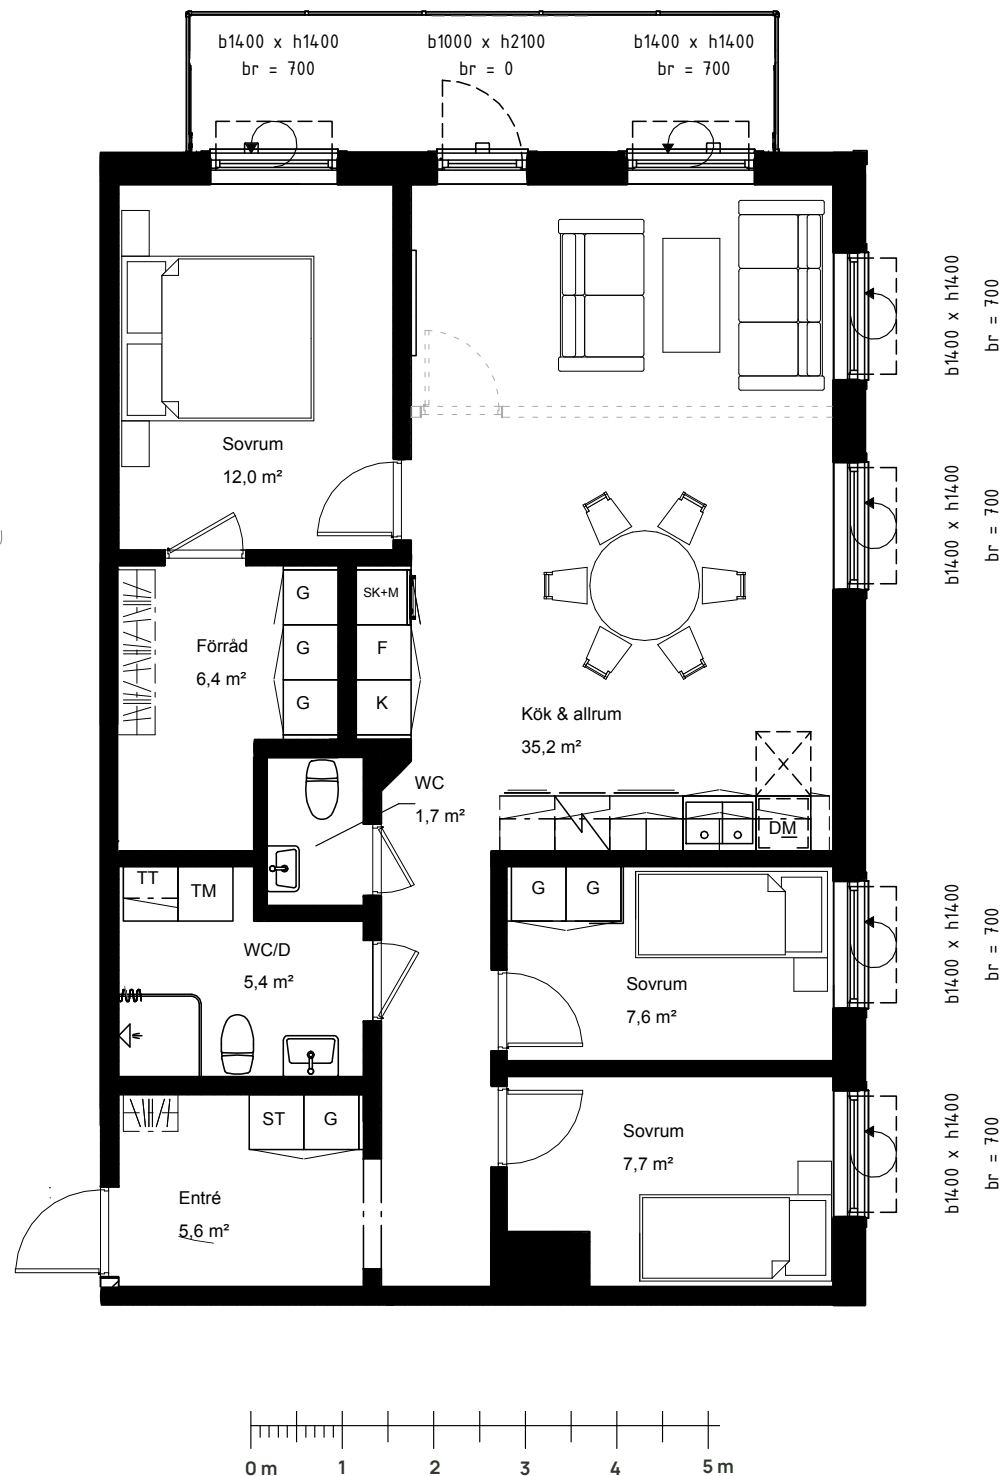

Teckenförklaring

K	Kyl
F	Frys
SK+M	Skafferi med plats för micro
DM	Diskmaskin
G	Garderob
ST	Städsåp
TM	Tvättmaskin
TT	Torktumlare




SAKOFALL

Preliminärt bofaktablad, rätt till ändringar förbehålles.
Ytangelser är preliminära. För exakta mått hänvisas till bygglovshandlingar.
Möbler och övriga illustrationer ingår ej.



Scanna QR-koden för att visa
bostadsväljaren

Lägenhetsnummer	1302
Storlek	94 kvm
Antal rum	4 RoK
Våningsplan	3

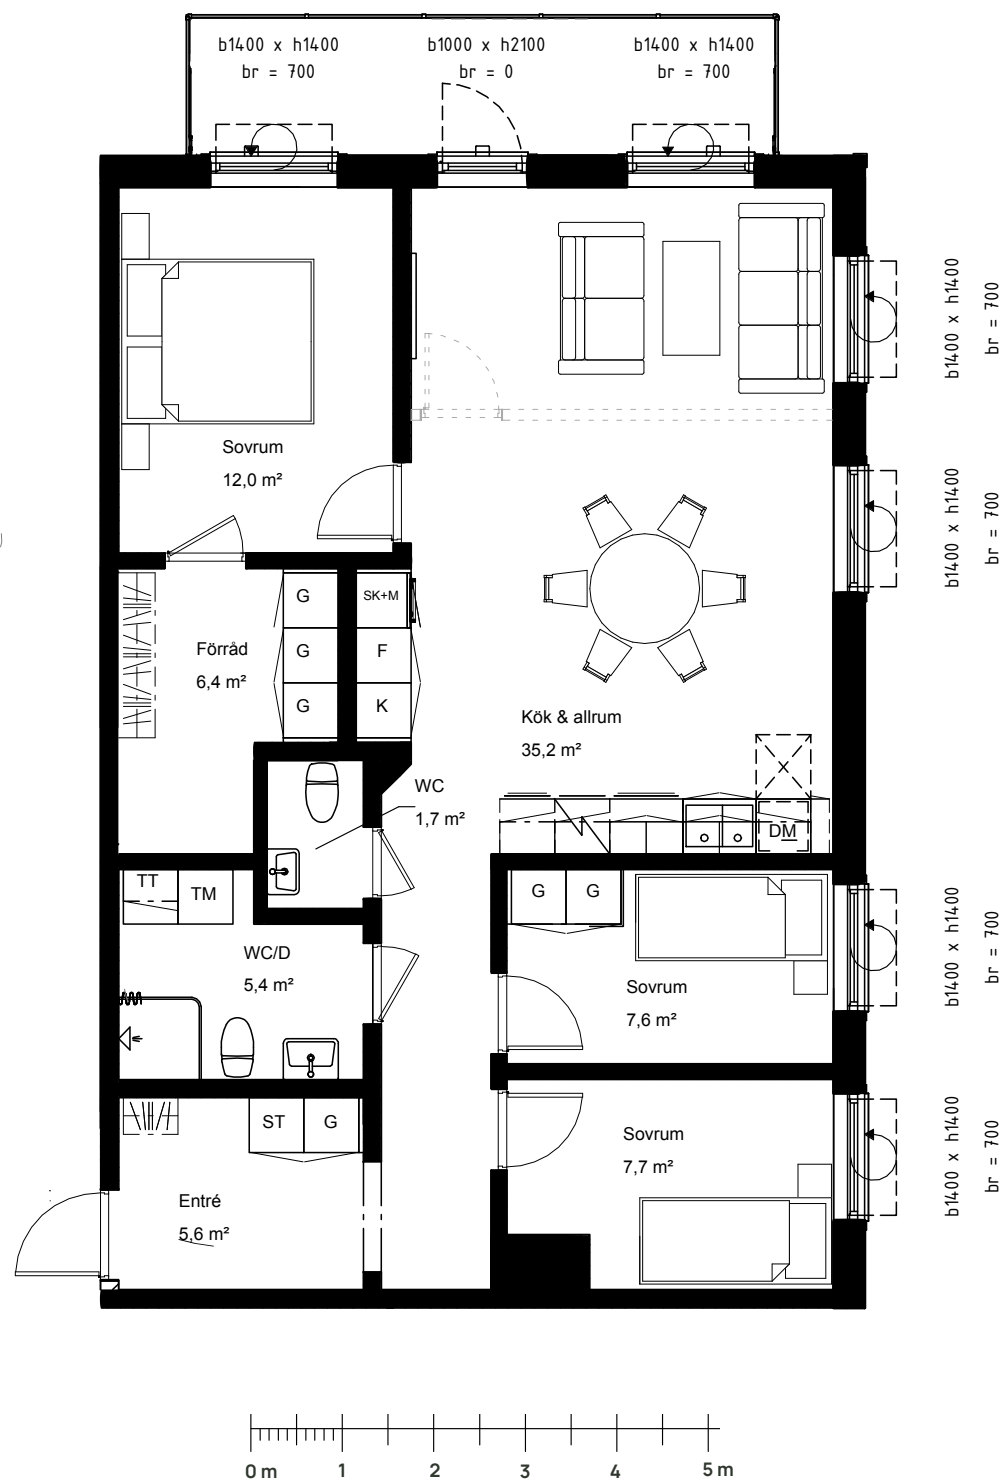

Teckenförklaring

K	Kyl
F	Frys
SK+M	Skafferi med plats för micro
DM	Diskmaskin
G	Garderob
ST	Städsåp
TM	Tvättmaskin
TT	Torktumlare




SAKOFALL

Preliminärt bofaktablad, rätt till ändringar förbehålles.
Ytangelser är preliminära. För exakta mått hänvisas till bygglovshandlingar.
Möbler och övriga illustrationer ingår ej.



Scanna QR-koden för att visa
bostadsväljaren

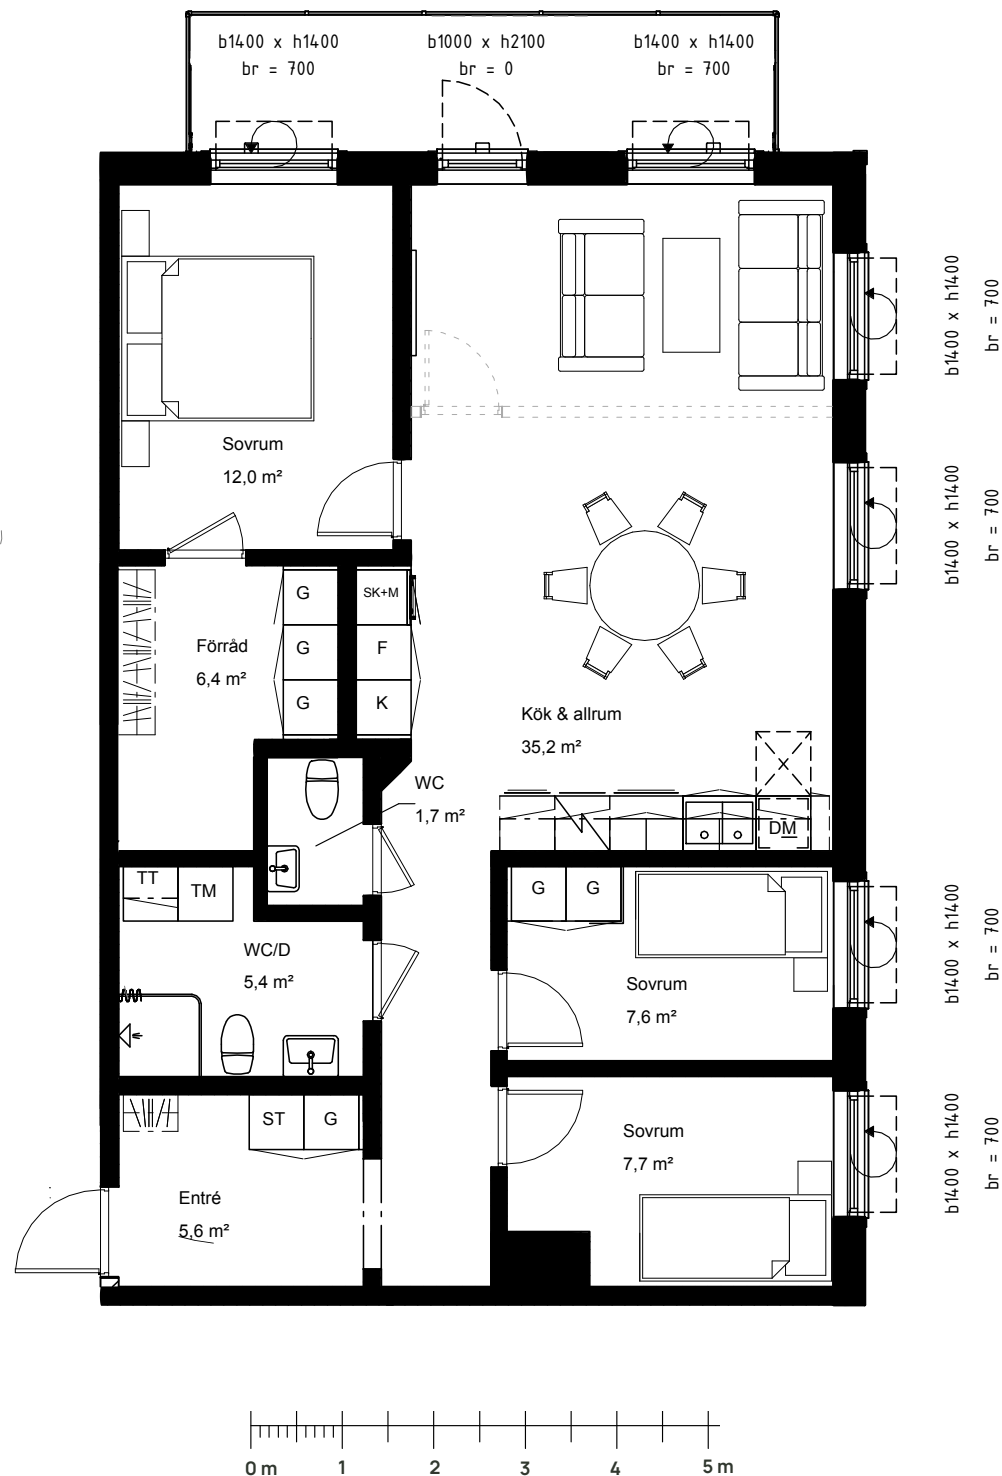

Teckenförklaring

K	Kyl
F	Frys
SK+M	Skafferi med plats för micro
DM	Diskmaskin
G	Garderob
ST	Städsåp
TM	Tvättmaskin
TT	Torktumlare



SAKOFALL

Preliminärt bofaktablad, rätt till ändringar förbehålles.
Ytangelser är preliminära. För exakta mått hänvisas till bygglovshandlingar.
Möbler och övriga illustrationer ingår ej.



Scanna QR-koden för att visa
bostadsväljaren